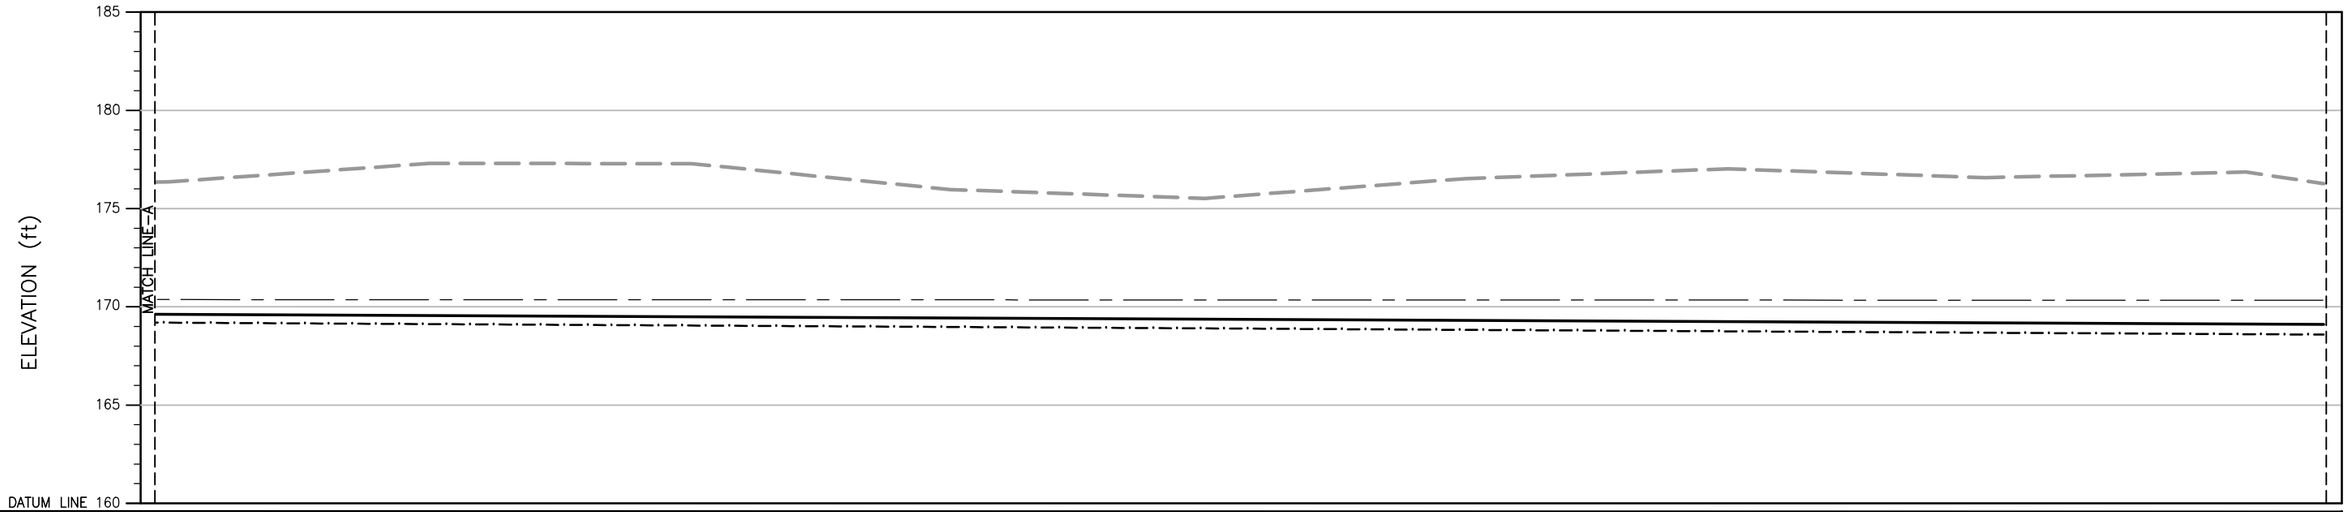

H.F.L. (ft)											170.27
GL LAND SIDE (ft)								169.11			169.11
GL RIVER SIDE (ft)								168.59			168.59
ELEVATION (ft)	176.35	177.29	177.28	175.96	175.52	176.52	177.02	176.57	176.85		176.27
DISTANCE (MILE/FURLONG)	1/0	1/1	1/2	1/3	1/4	1/5	1/6	1/7	2/0		2/1

PROFILE

LEGEND:

GL LAND SIDE

GL RIVER SIDE

ELEVATION

HIGH FLOOD LEVEL (H.F.L.)

0 4 10 FEET
VERTICAL SCALE

0 250 500 FEET
HORIZONTAL SCALE

NOTE:

1. (1 MILE = 8 FURLONG) AND (1 FURLONG = 660 FEET)
2. THE HFL HAS BEEN ESTIMATED BASED ON THE SINDH BUND MANUAL AND IS YET TO BE VALIDATED BY HISTORIC OBSERVATION.

(SHEET 2 OF 2)

CLIENT:

IRRIGATION DEPARTMENT
GOVERNMENT OF SINDH

SINDH RESILIENCE PROJECT
SINDH IRRIGATION DEPARTMENT

REV.	DATE	DESCRIPTION	BY	CKD.	APPR.

DRAWN	AA
CHECKED	
RECOMMENDED	
APPROVED	

IRRIGATION DEPARTMENT
ABAD RING BUND MILE 0-5 TO 2-6
LONGITUDINAL PROFILE
DISTANCE 1/0 TO DISTANCE 2/1

DATE	DWG. NO.	REV.
MARCH, 2023	SRP/Abad Ring Bund Mile/LP/02	0