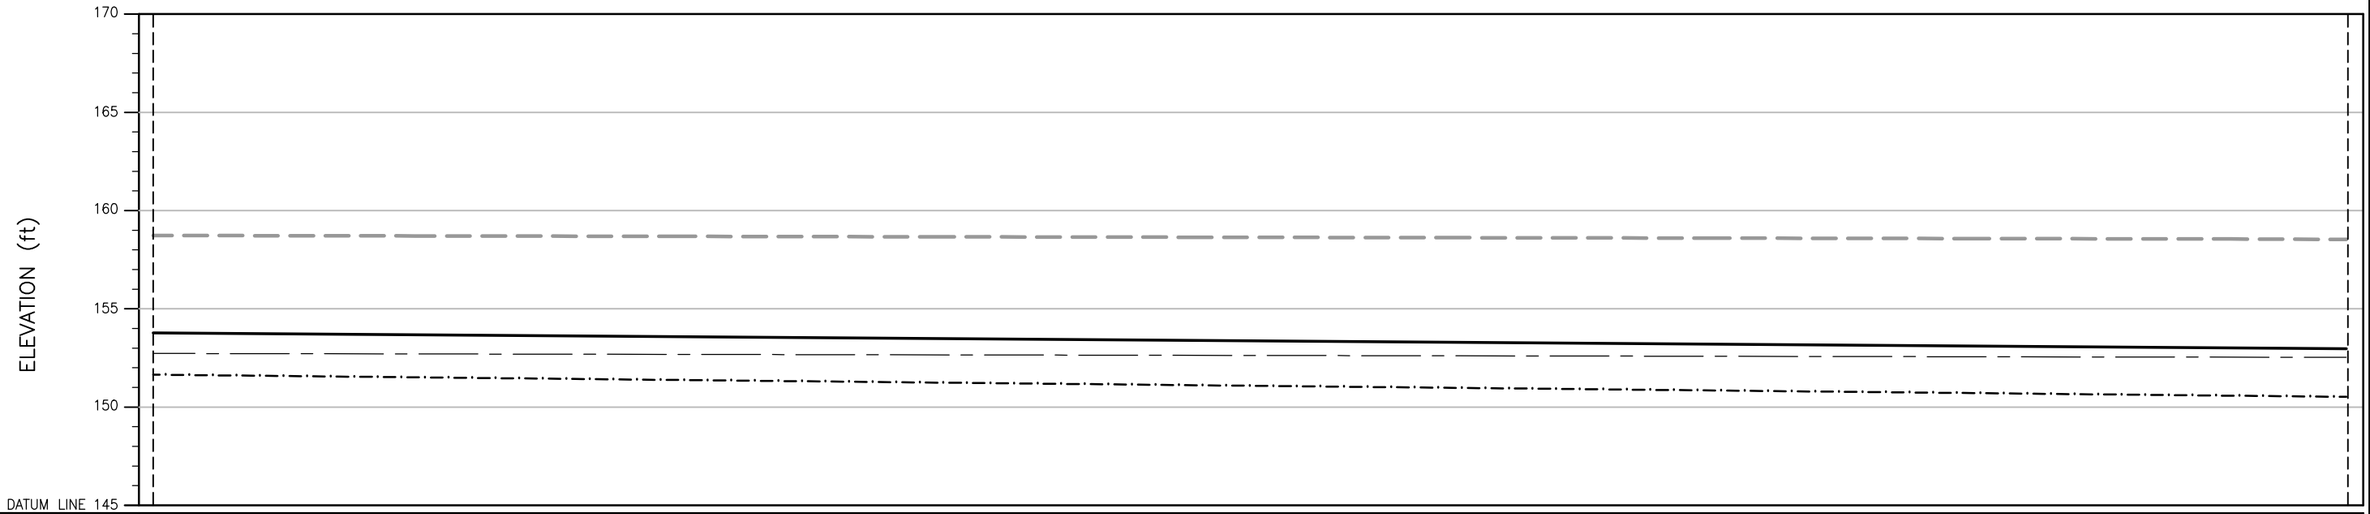

H.F.L. (ft)	152.73									149.60
GL LAND SIDE (ft)	153.78									152.97
GL RIVER SIDE (ft)	151.65									150.52
ELEVATION (ft)	158.73	158.84	159.38	159.31	158.66	158.39	159.26	158.10	156.48	155.60
DISTANCE (MILE/FURLONG)	0/0	0/1	0/2	0/3	0/4	0/5	0/6	0/7	1/0	1/1

PROFILE

LEGEND:

GL LAND SIDE

GL RIVER SIDE

ELEVATION

HIGH FLOOD LEVEL (H.F.L.)

0 4 10 FEET
VERTICAL SCALE
0 250 500 FEET
HORIZONTAL SCALE

NOTE:

1. (1 MILE = 8 FURLONG) AND (1 FURLONG = 660 FEET)
2. THE HFL HAS BEEN ESTIMATED BASED ON THE SINDH BUND MANUAL AND IS YET TO BE VALIDATED BY HISTORIC OBSERVATION.

(SHEET 1 OF 1)

CLIENT:

IRRIGATION DEPARTMENT
GOVERNMENT OF SINDH

SINDH RESILIENCE PROJECT
SINDH IRRIGATION DEPARTMENT

REV.	DATE	DESCRIPTION	BY	CKD.	APPR.

DRAWN	AA
CHECKED	
RECOMMENDED	
APPROVED	

IRRIGATION DEPARTMENT
B.K LOOP BUND MILE 1-1 TO 2-6
LONGITUDINAL PROFILE
DISTANCE 0/0 TO DISTANCE 1/1

DATE	DWG. NO.	REV.
MARCH, 2023	SRP/B.K Loop Bund Mile/LP/01	0