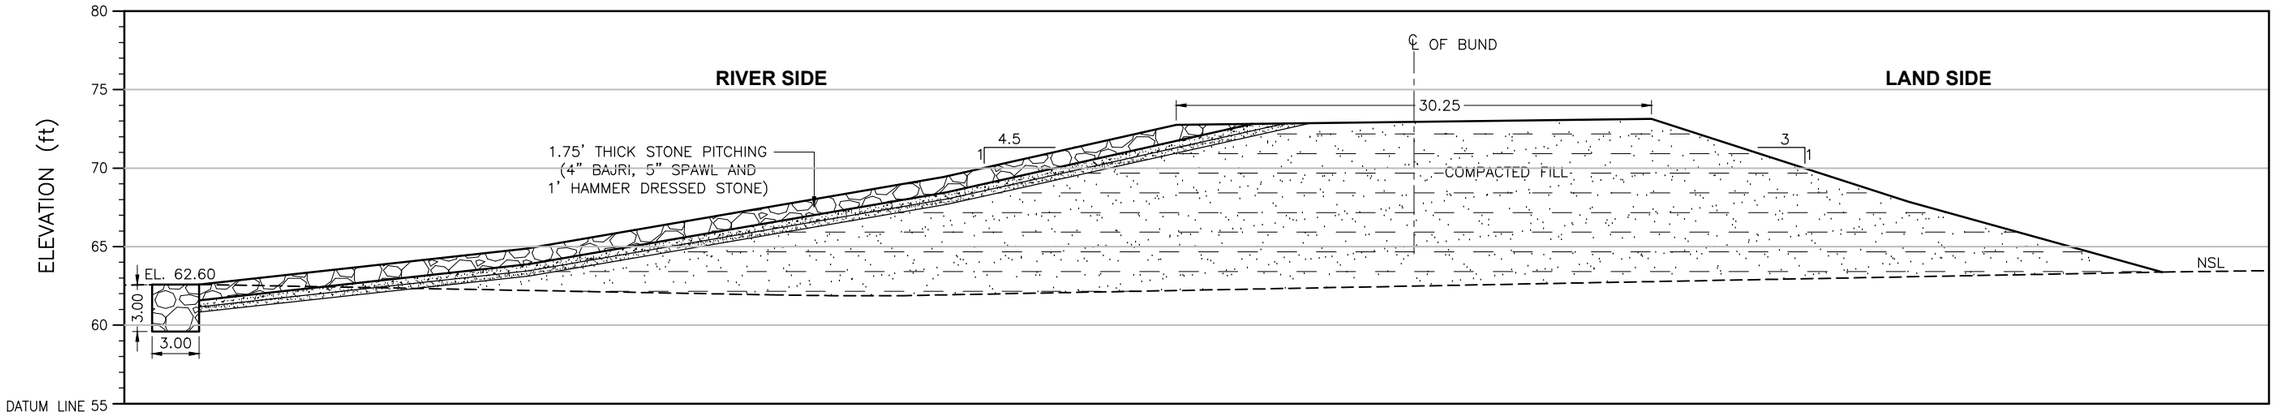

ELEVATION (ft)	62.60	64.87	69.43	72.75	73.13	67.85	63.39
DISTANCE (ft)	0.00	20.77	47.35	62.19	92.44	108.80	124.92

CROSS SECTION

Distance (ft)	X	Y
124.92	432536.737	2815930.03
108.80	432531.918	2815928.7
92.44	432527.005	2815927.23
62.19	432517.795	2815926.65
47.35	432513.256	2815927.09
20.77	432505.175	2815926.19
0.00	432498.844	2815926.3

CRS: UTM42N

LEGEND:

STONE PICHTING

COMPACTED FILL

0 5 10 FEET
SCALE

SHEET 4

CLIENT:

IRRIGATION DEPARTMENT
GOVERNMENT OF SINDH

SINDH RESILIENCE PROJECT
SINDH IRRIGATION DEPARTMENT

REV.	DATE	DESCRIPTION	BY	CKD.	APPR.

DRAWN	AA
CHECKED	
RECOMMENDED	
APPROVED	

IRRIGATION DEPARTMENT
GHALLIAN FRONT BUND MILE 0-0 TO 12-7
Ghallian Front Bund 11/0

DATE | **DWG. NO.** | REV. 0